


Plan déviation générale

Travaux de renouvellement du réseau d'eau potable

Grande Rue

- AMAILLOUX -

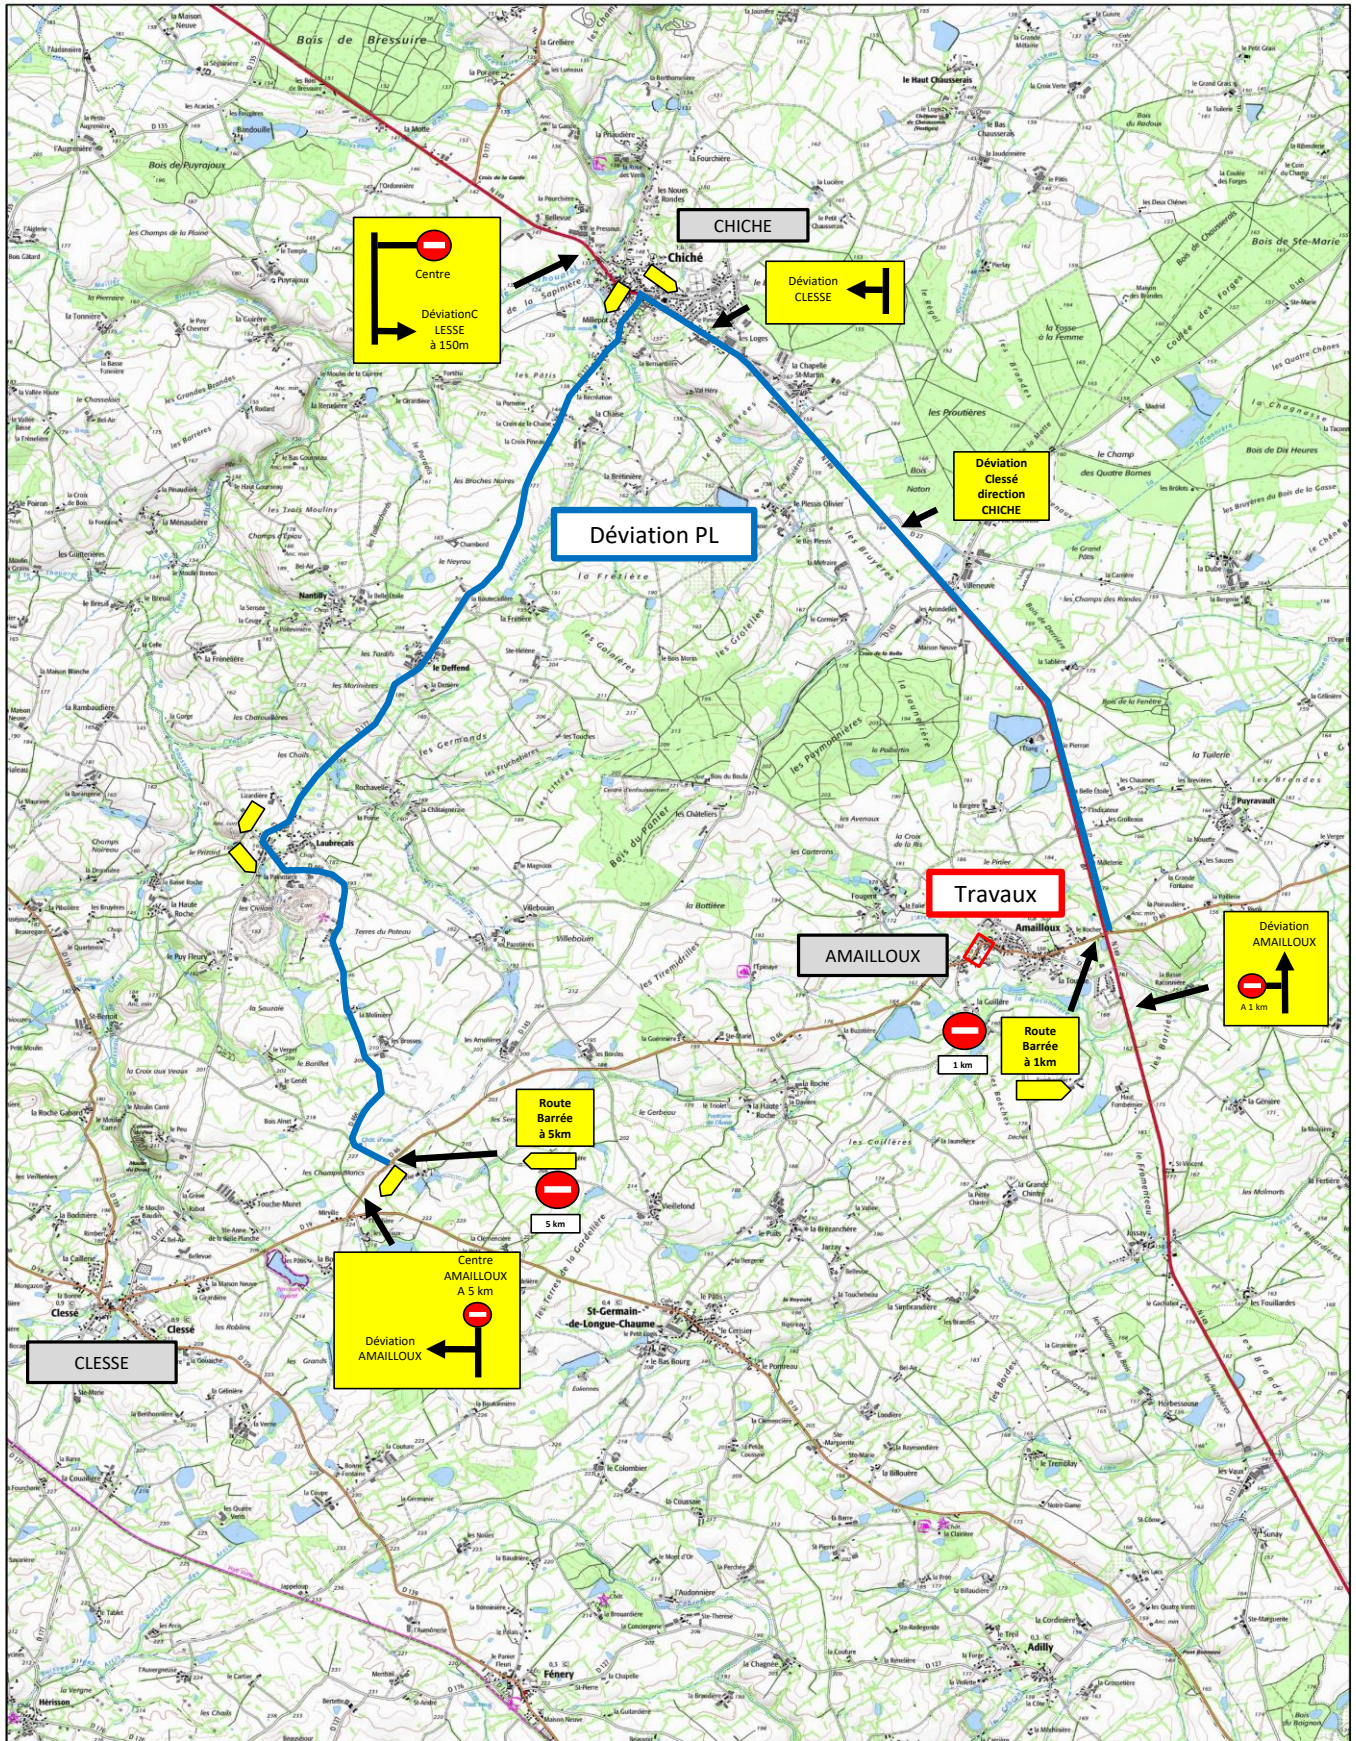

Plan déviation locale

Travaux de renouvellement du réseau d'eau potable

Grande Rue

- AMAILLOUX -

